




29.06.2025

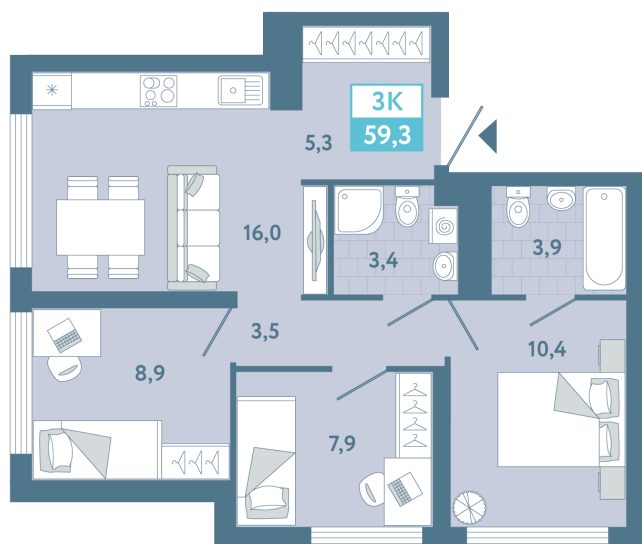

Стоимость

Дом

Площадь

Число комнат

В ипотеку

Этаж

№ квартиры

Секция

7 090 000 ₽

ГП1

59.30 м²

3


от 66 128 ₽/мес

12

100

Секция 4

План этажа

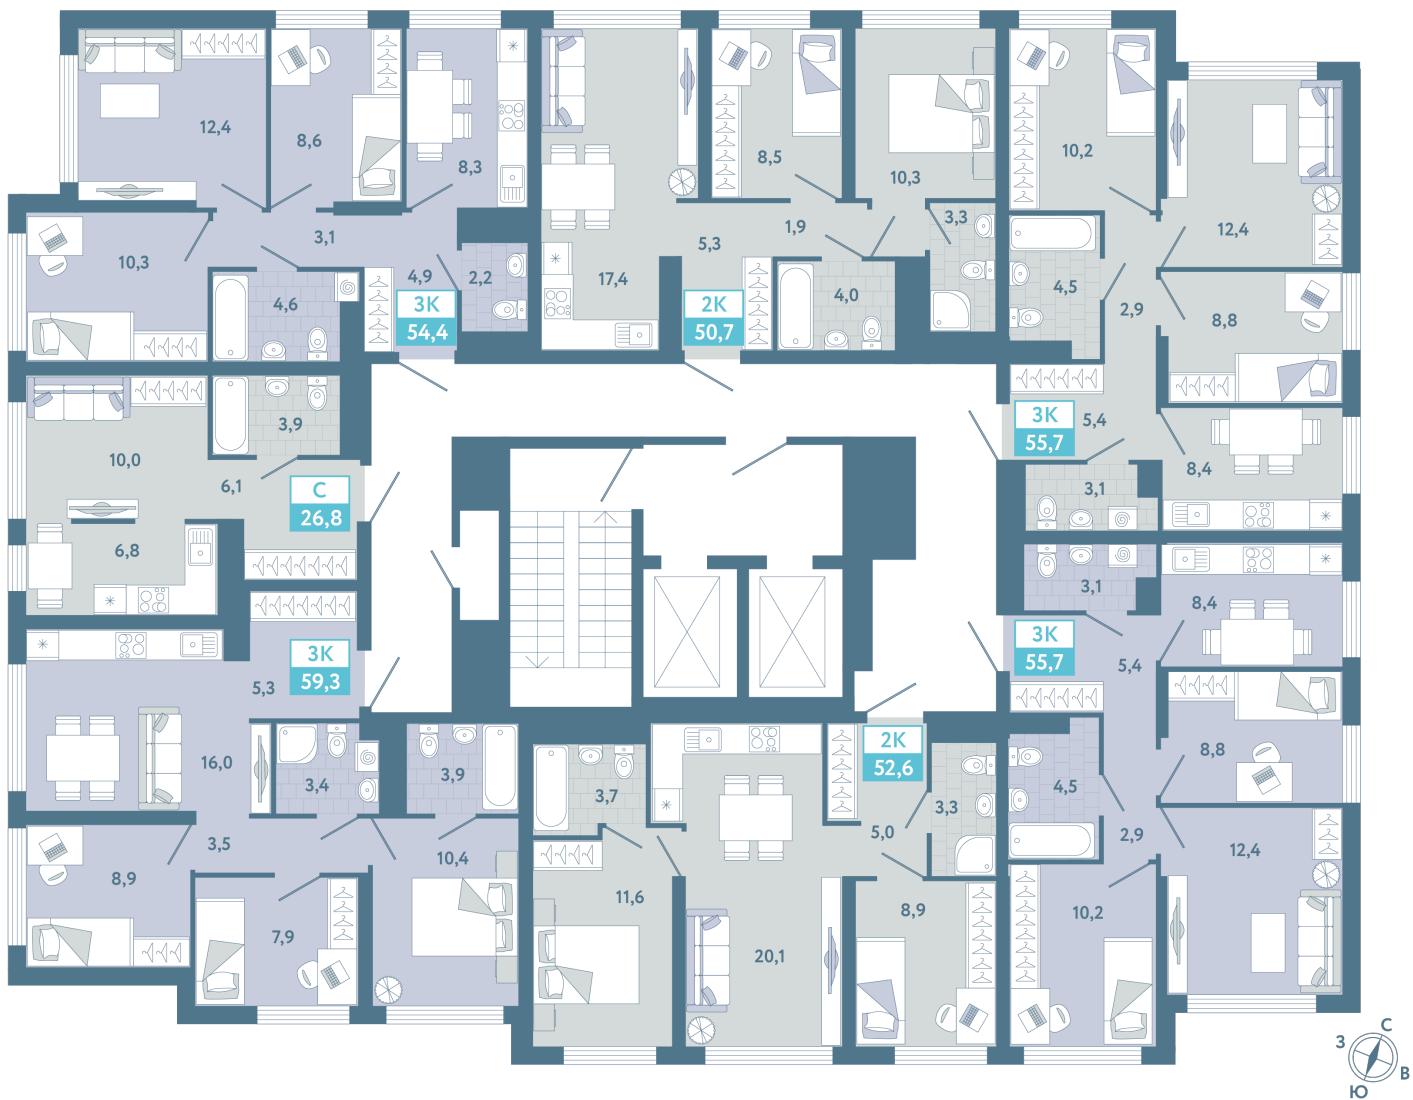

© «Север»,
2015 — 2025

Любая информация, представленная на данном сайте, носит исключительно информационный характер и ни при каких условиях не является публичной офертой, определяемой положениями статьи 437 ГК РФ.