


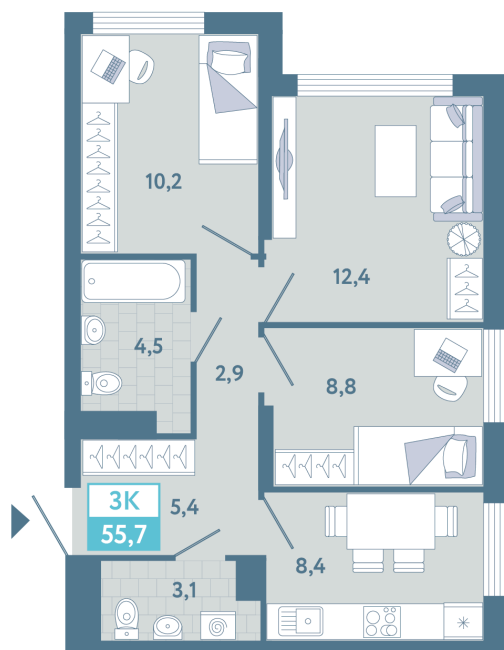

09.07.2025



Стоимость

Дом

Площадь

Число комнат

В ипотеку

Этаж

№ квартиры

Секция

6 400 000 ₽

ГП1

55.70 м²

3


от 59 693 ₽/мес

12

104

Секция 4

План этажа

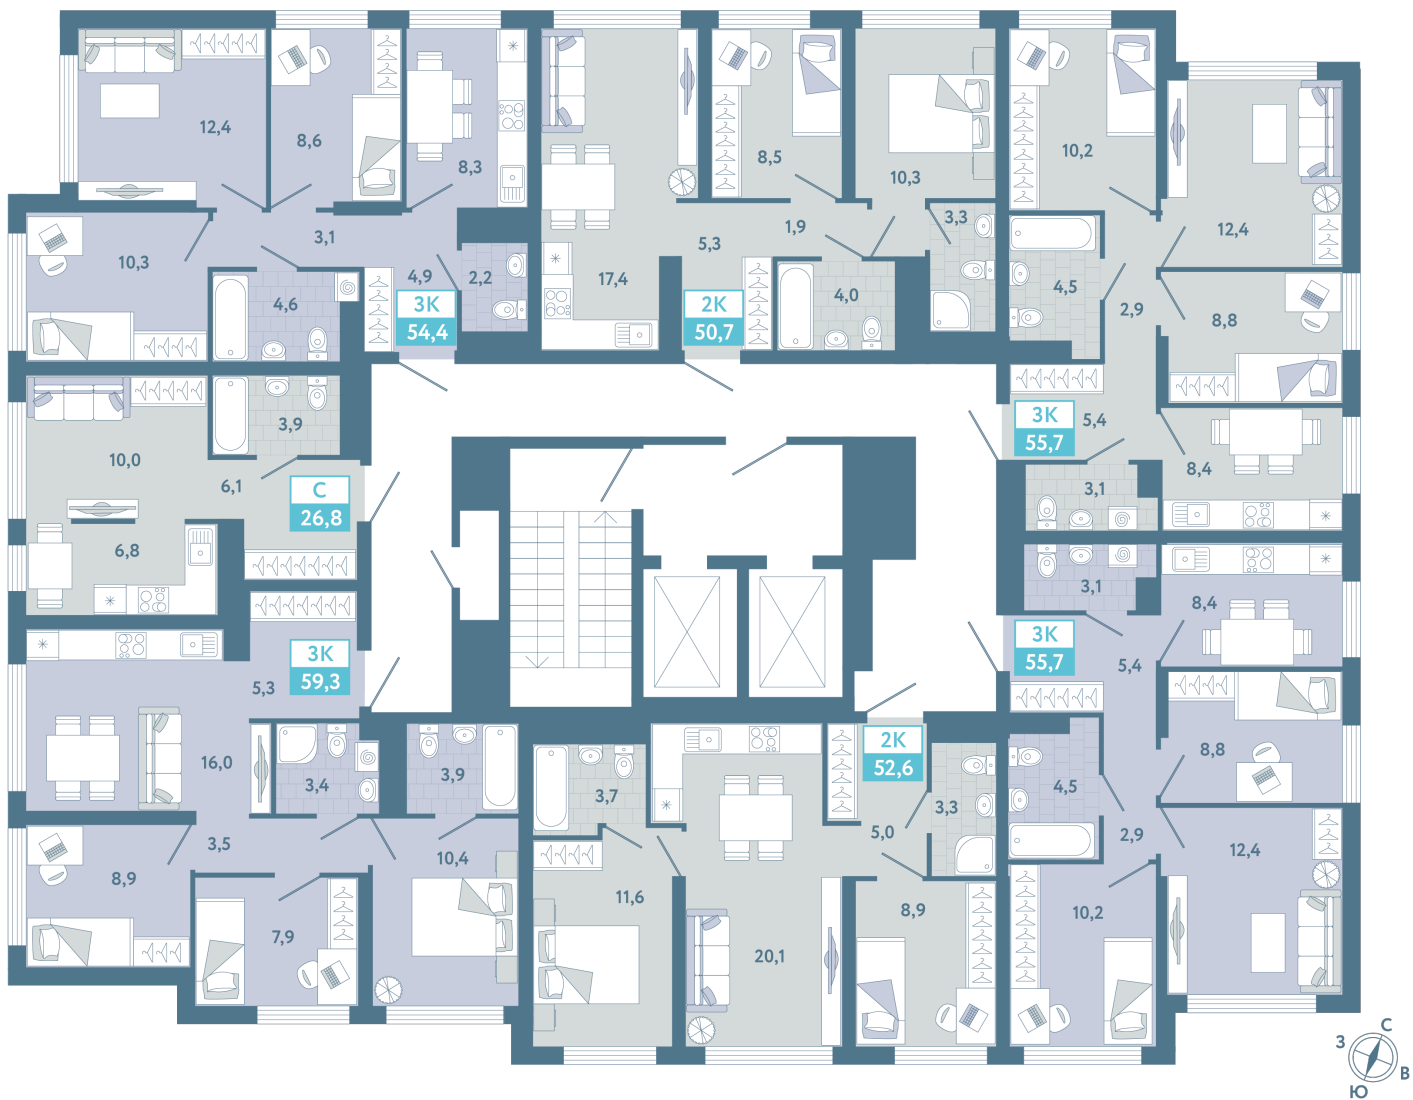

© «Север»,
2015 — 2025

Любая информация, представленная на данном сайте, носит исключительно информационный характер и ни при каких условиях не является публичной офертой, определяемой положениями статьи 437 ГК РФ.