





08.07.2025

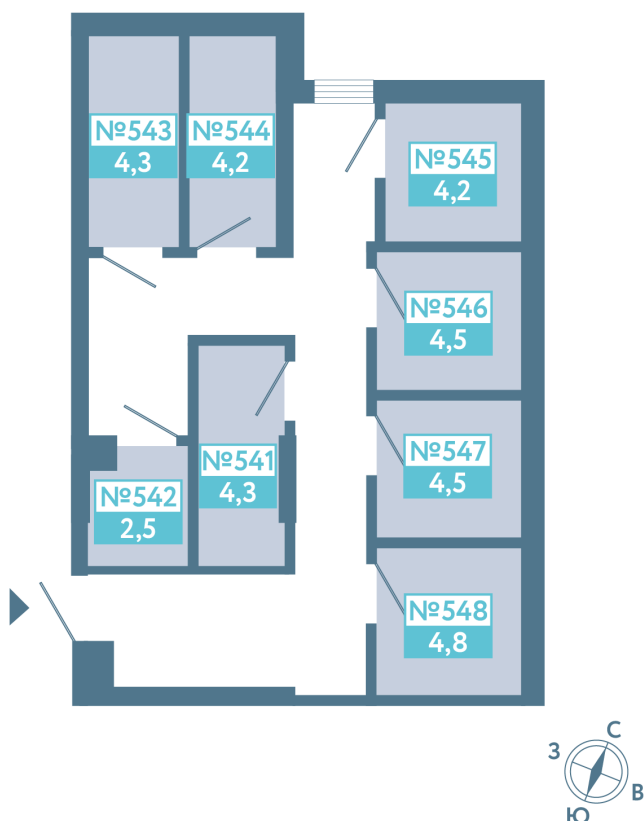

Стоимость	0 ₽
Дом	ГП1
Площадь	4.50 м ²
Число комнат	1
В ипотеку	от 0 ₽/мес
Этаж	3
№ квартиры	546
Секция	Секция 4

План этажа

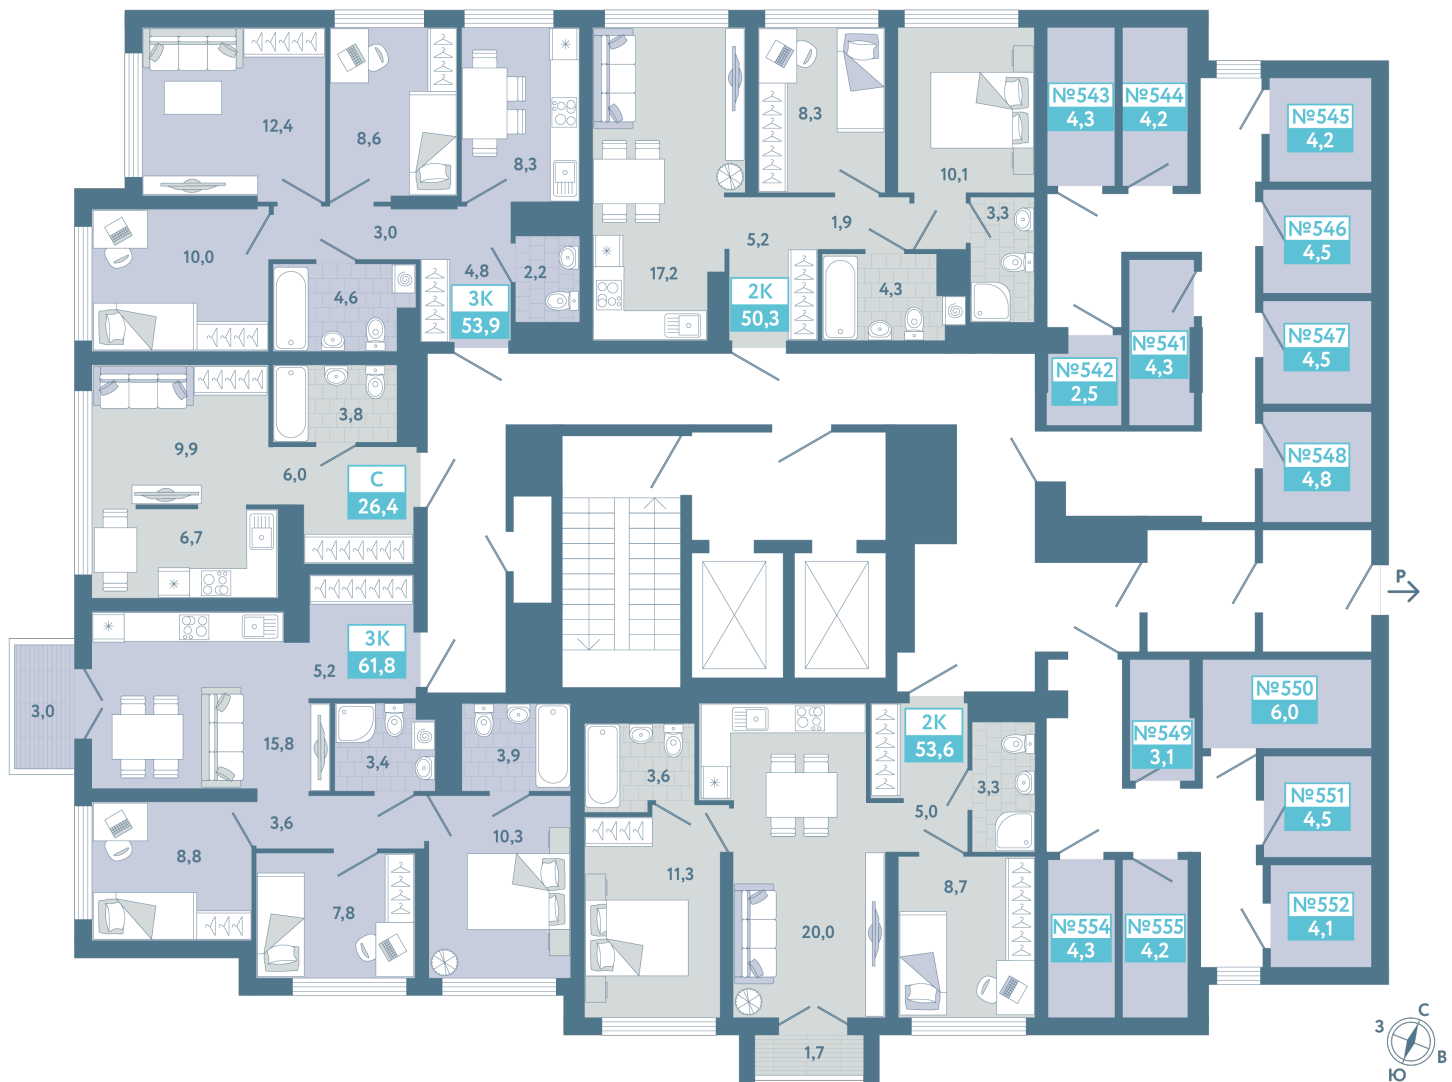

© «Север»,
2015 — 2025

Любая информация, представленная на данном сайте, носит исключительно информационный характер и ни при каких условиях не является публичной офертой, определяемой положениями статьи 437 ГК РФ.