





08.07.2025

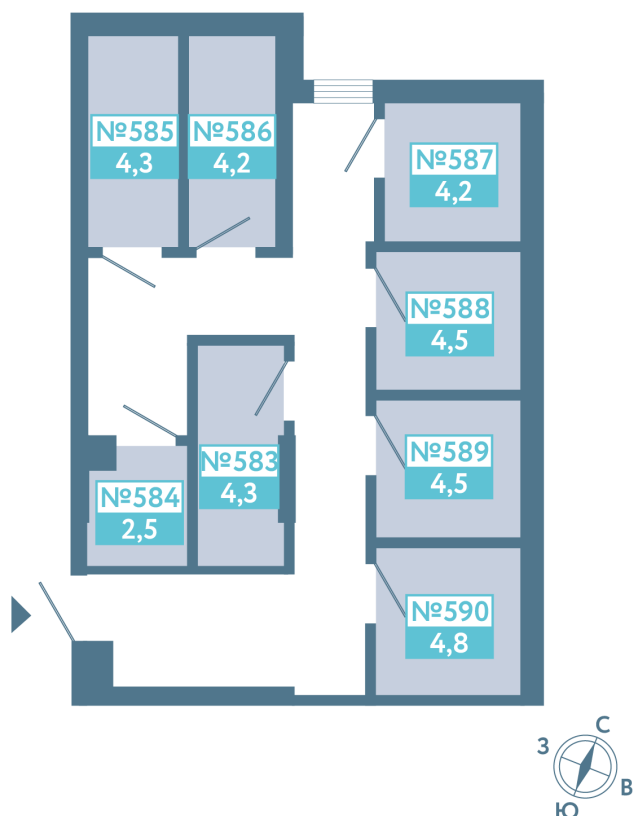

Стоимость
Дом
Площадь
Число комнат
В ипотеку
Этаж
№ квартиры
Секция

0 ₽
ГП1
2.50 м²
1
от 0 ₽/мес
6
584
Секция 4

План этажа

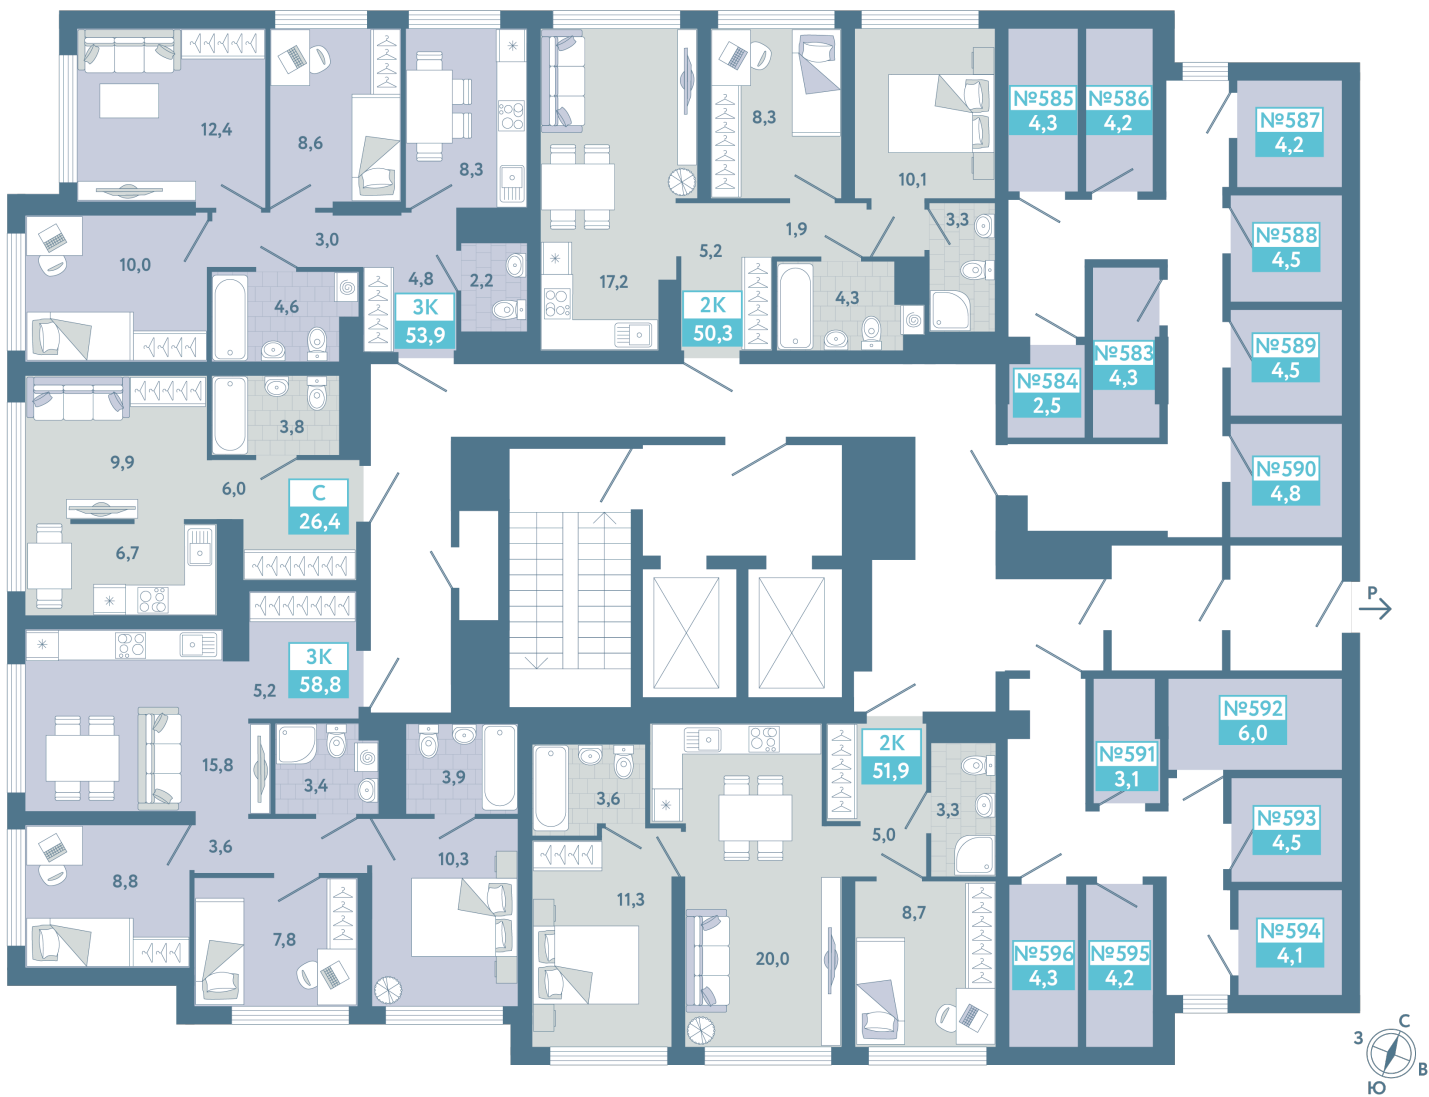

© «Север»,
2015 — 2025

Любая информация, представленная на данном сайте, носит исключительно информационный характер и ни при каких условиях не является публичной офертой, определяемой положениями статьи 437 ГК РФ.