


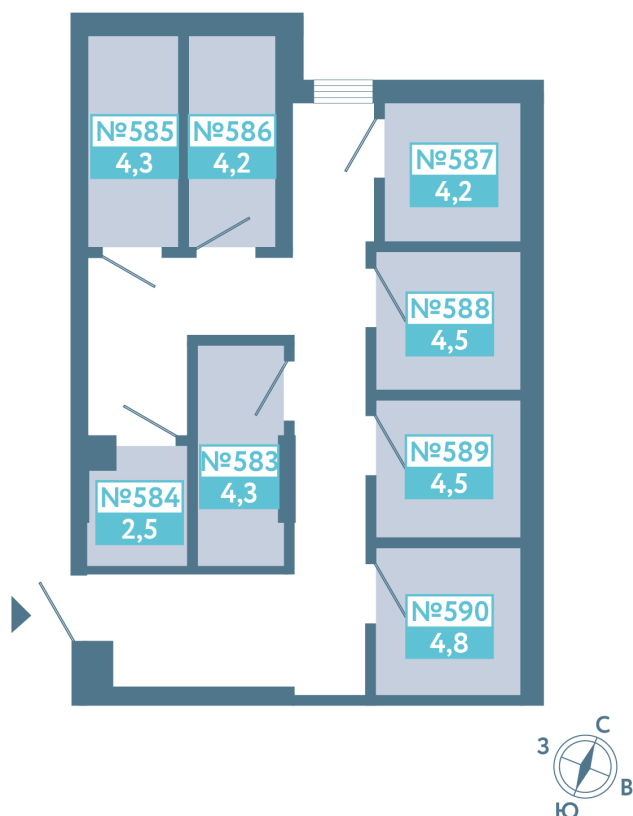

08.07.2025



Стоимость

0 ₽

Дом

ГП1

Площадь

4.20 м²

Число комнат

1

В ипотеку

от 0 ₽/мес

Этаж

6


№ квартиры

586

Секция

Секция 4

План этажа

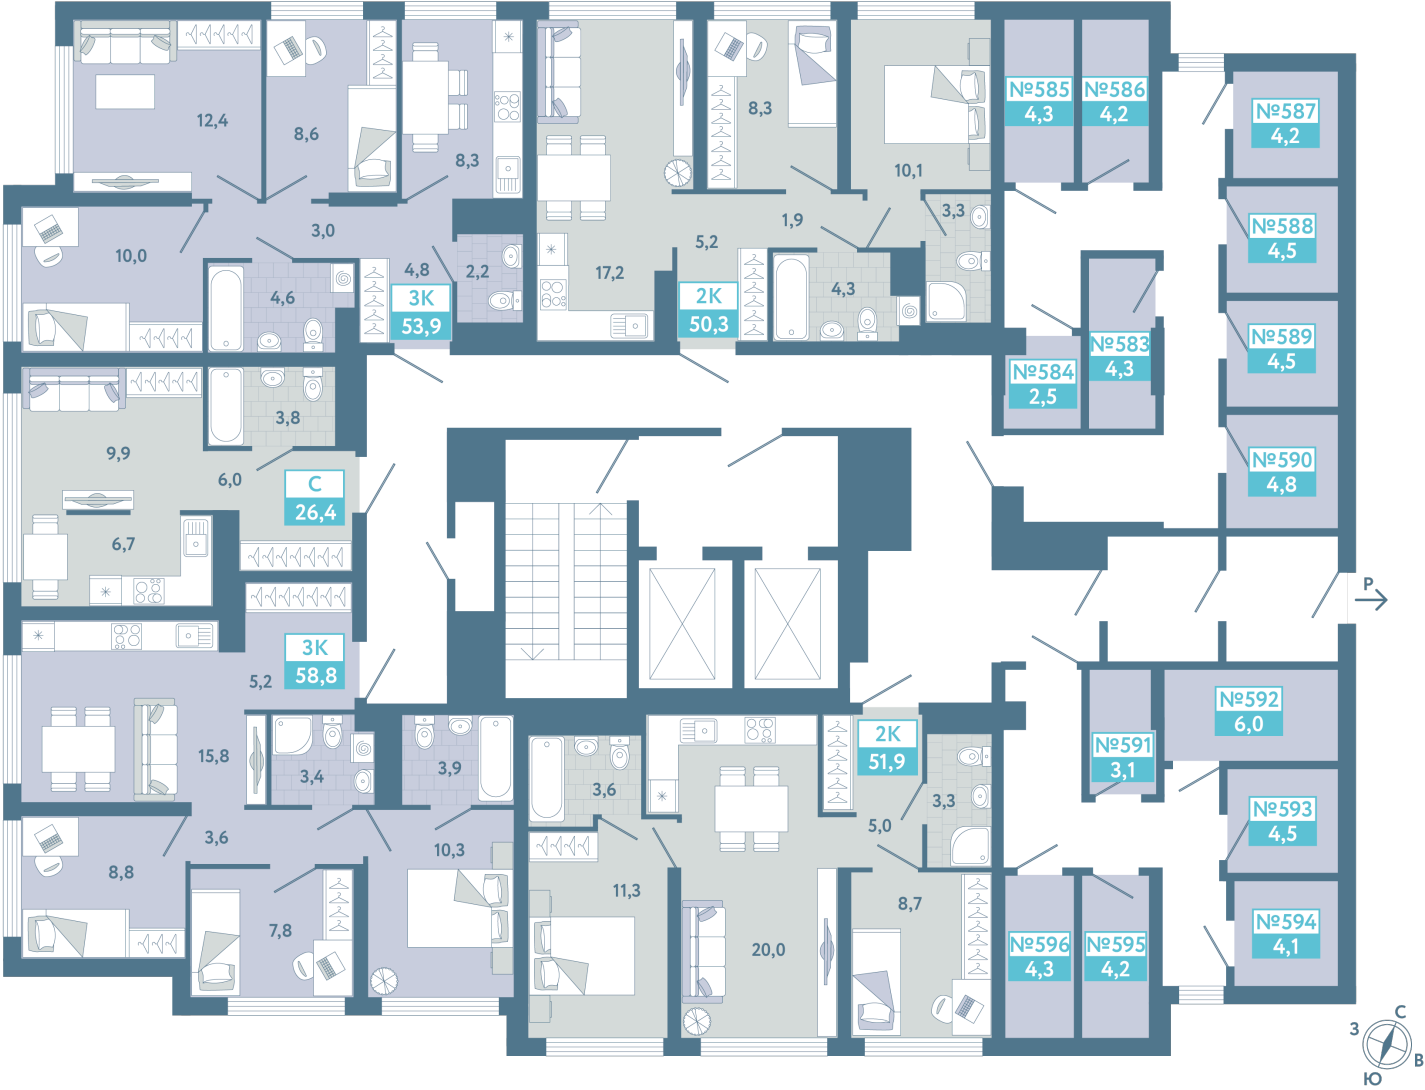

© «Север»,
2015 — 2025

Любая информация, представленная на данном сайте, носит исключительно информационный характер и ни при каких условиях не является публичной офертой, определяемой положениями статьи 437 ГК РФ.