



1 этаж
1 подъезд

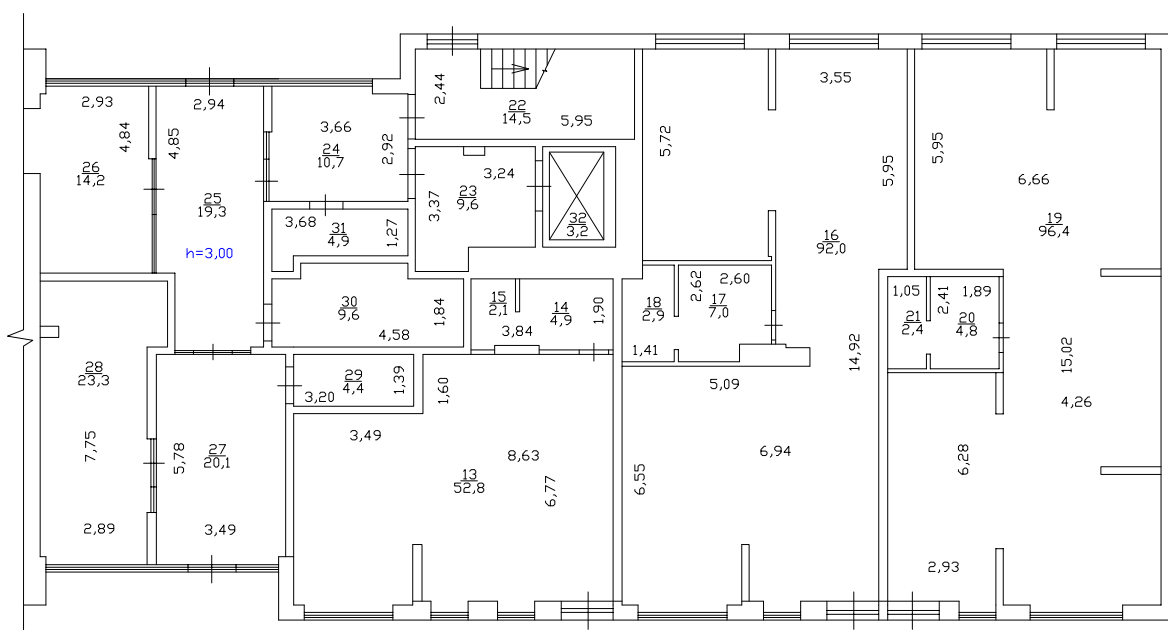


Масштаб 1:200

3 этаж
1 подъезд

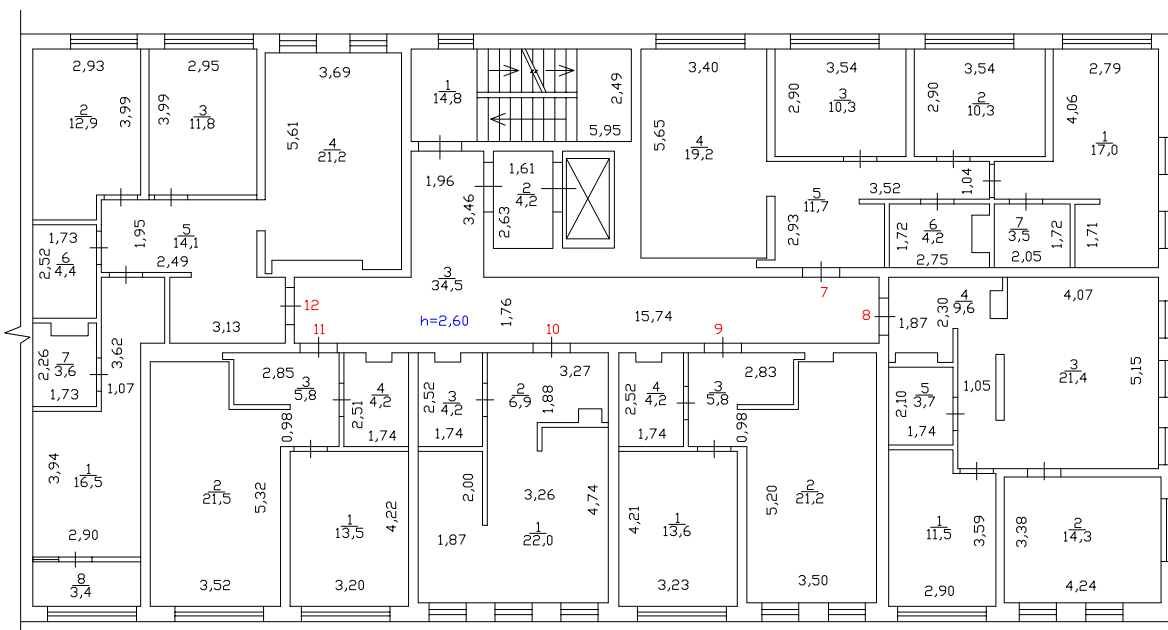


Масштаб 1:200

4 этаж
1 подъезд

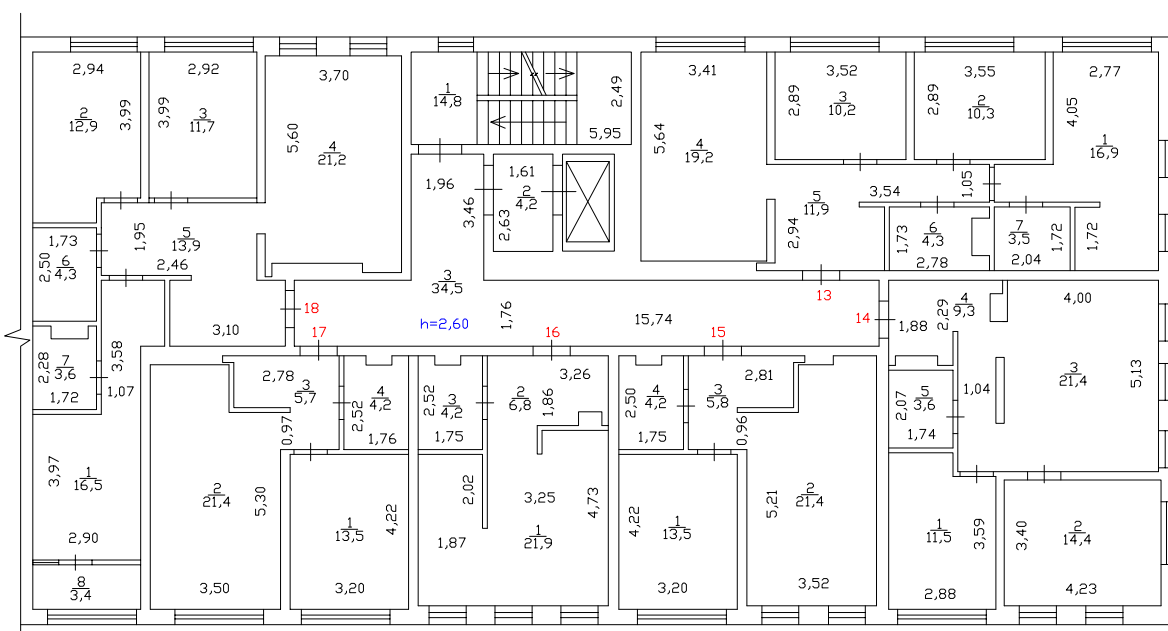


Масштаб 1:200

5 этаж
1 подъезд

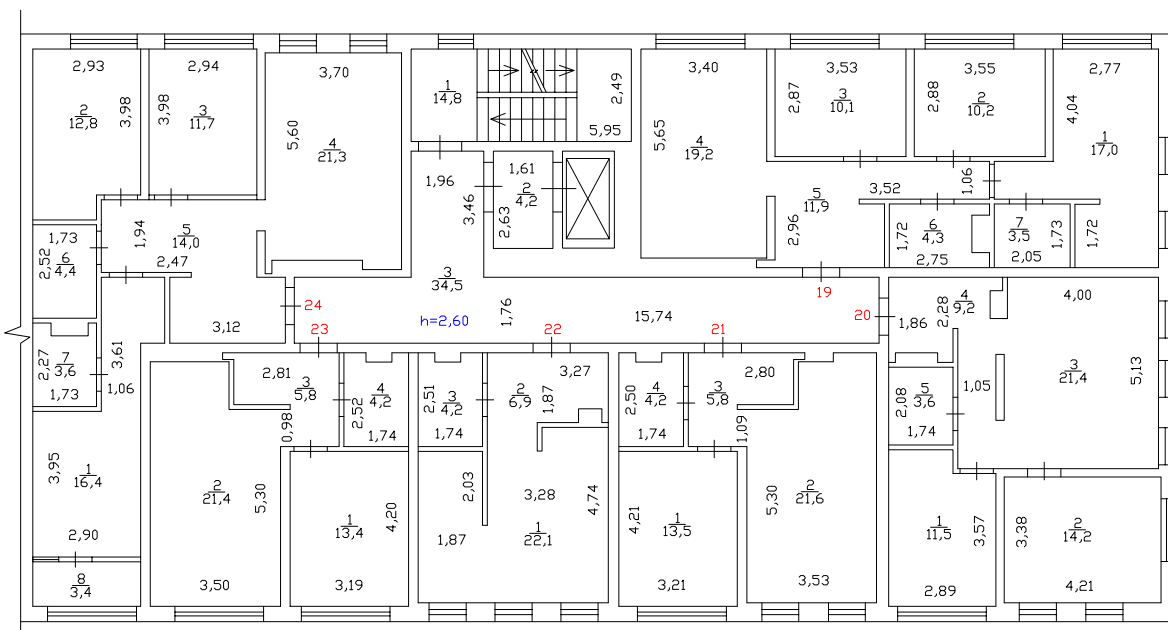


Масштаб 1:200

7 этаж
1 подъезд

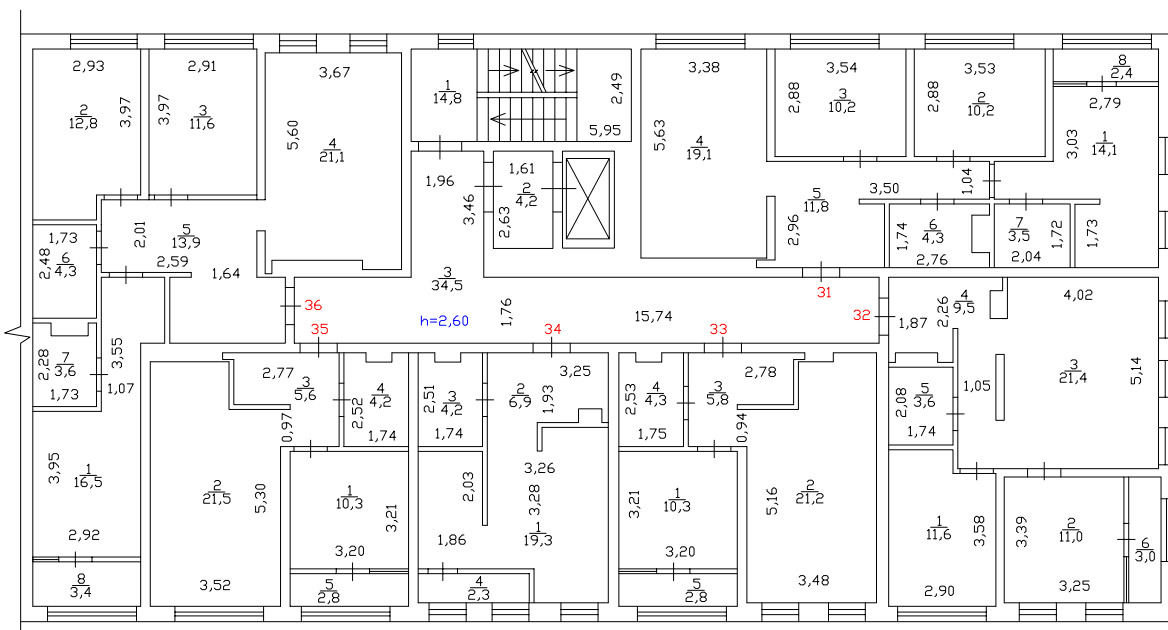


Масштаб 1:200

9 этаж
1 подъезд

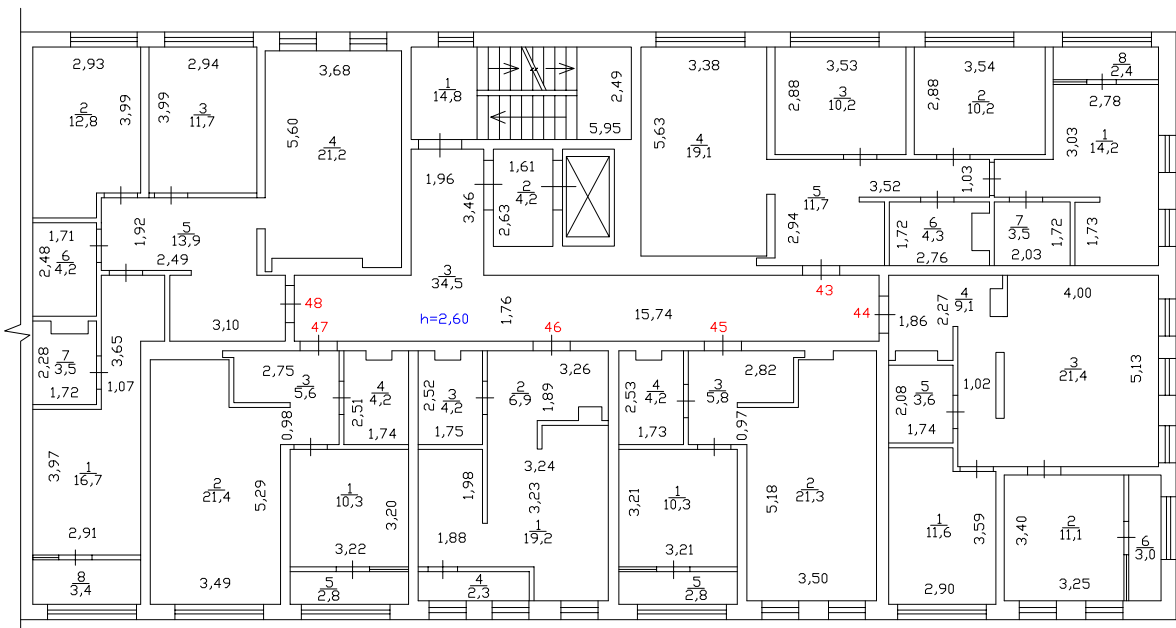

Масштаб 1:200

10 этаж
1 подъезд

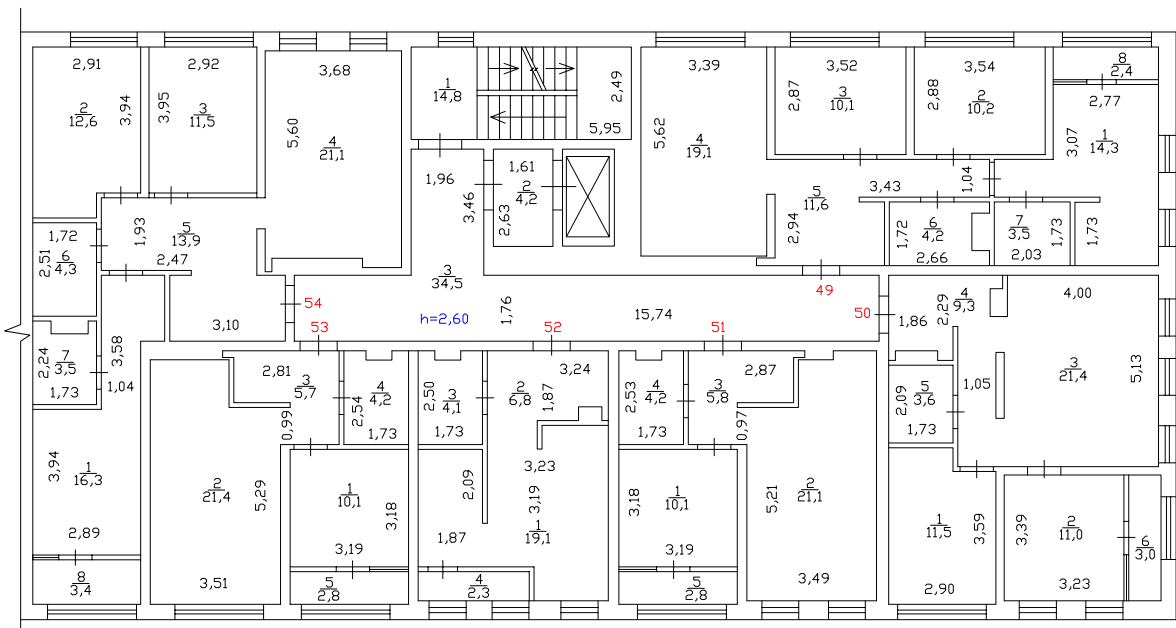

Масштаб 1:200