


Подвал

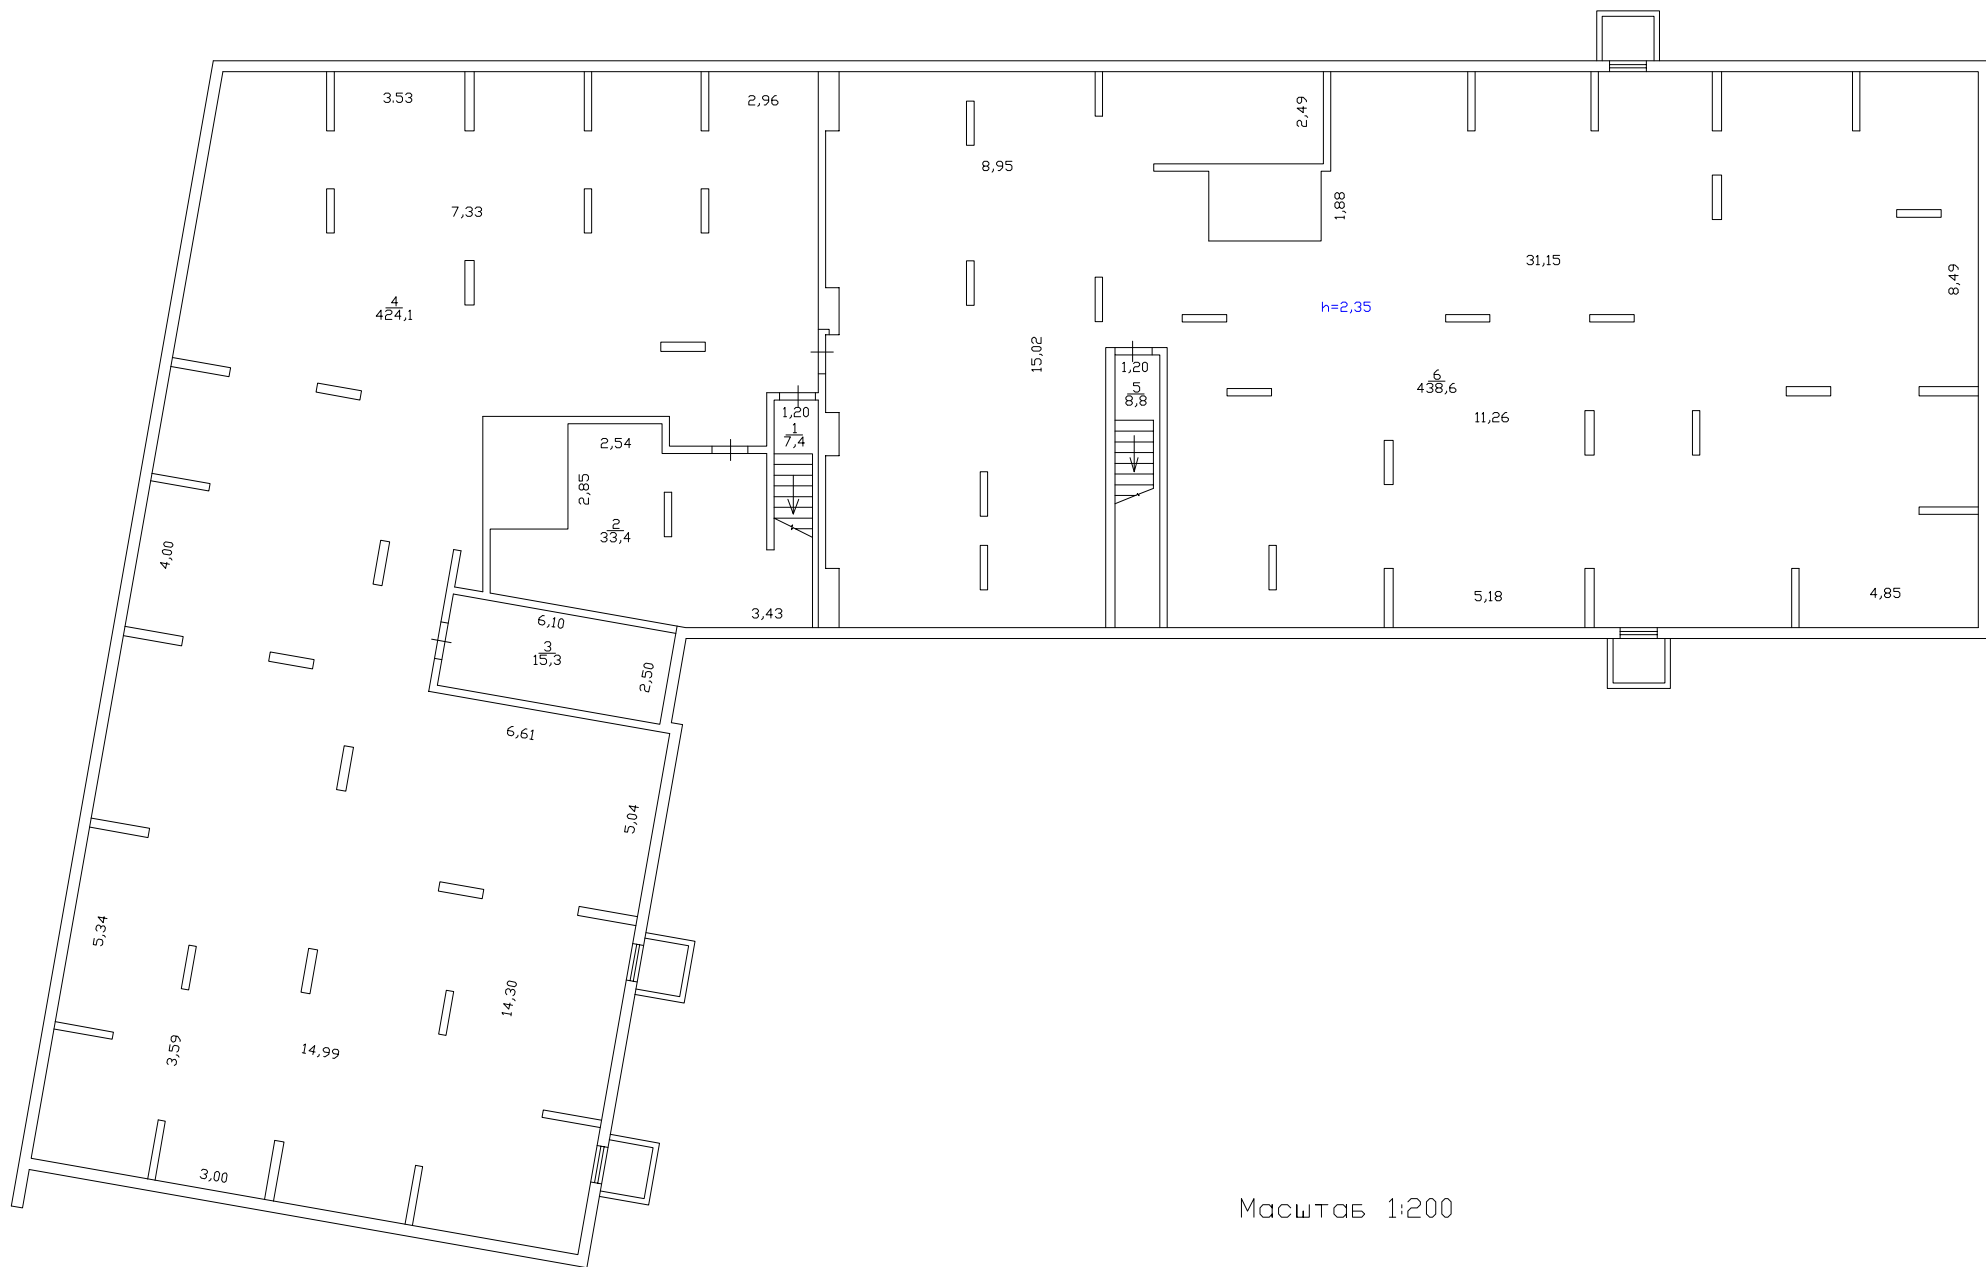

Масштаб 1:200