



1 этаж  
2 подъезд

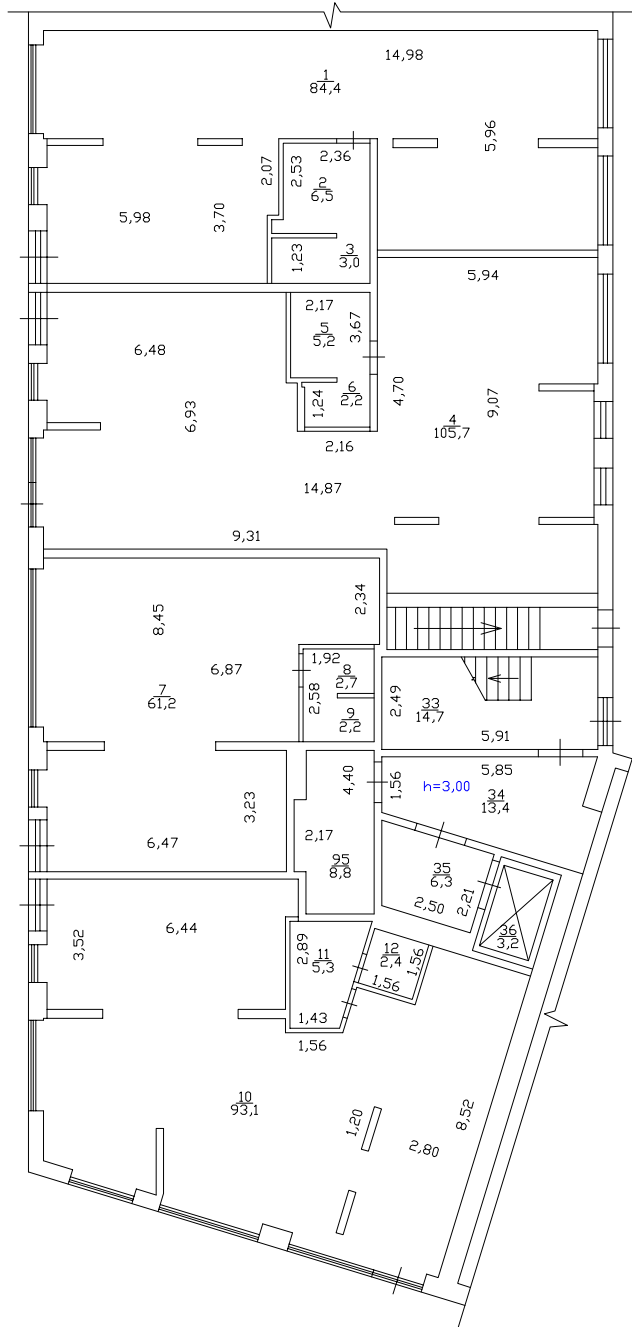


Масштаб 1:200

2 этаж  
2 подъезд

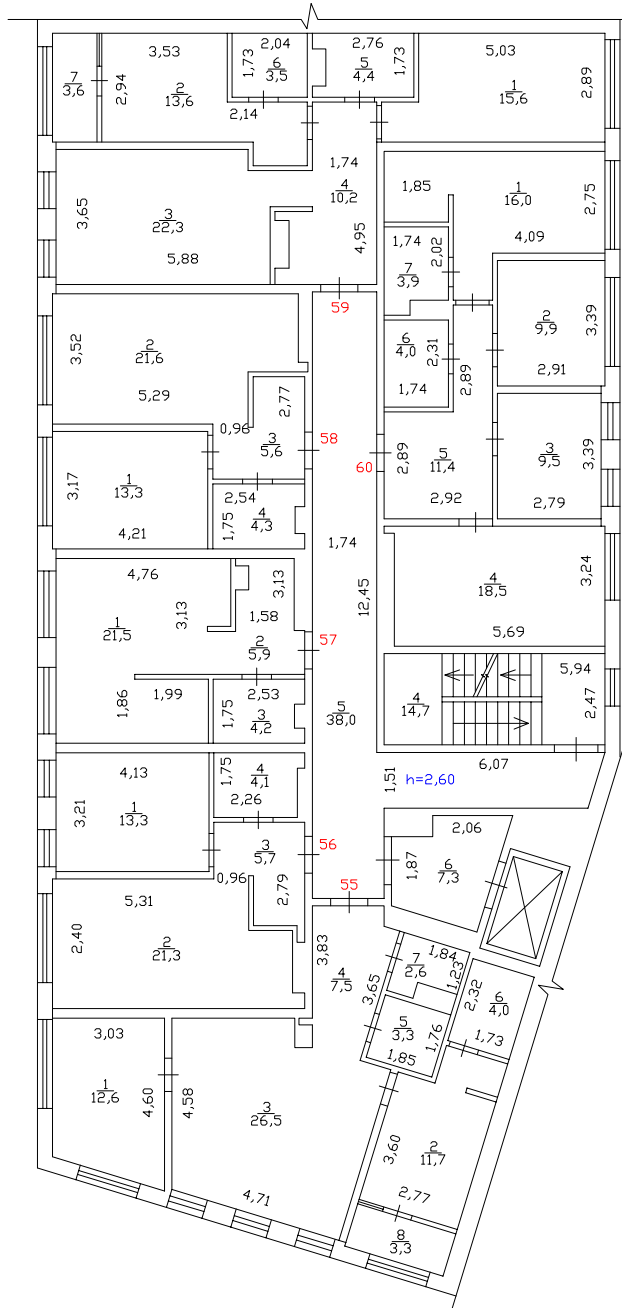

Масштаб 1:200

3 этаж  
2 подъезд

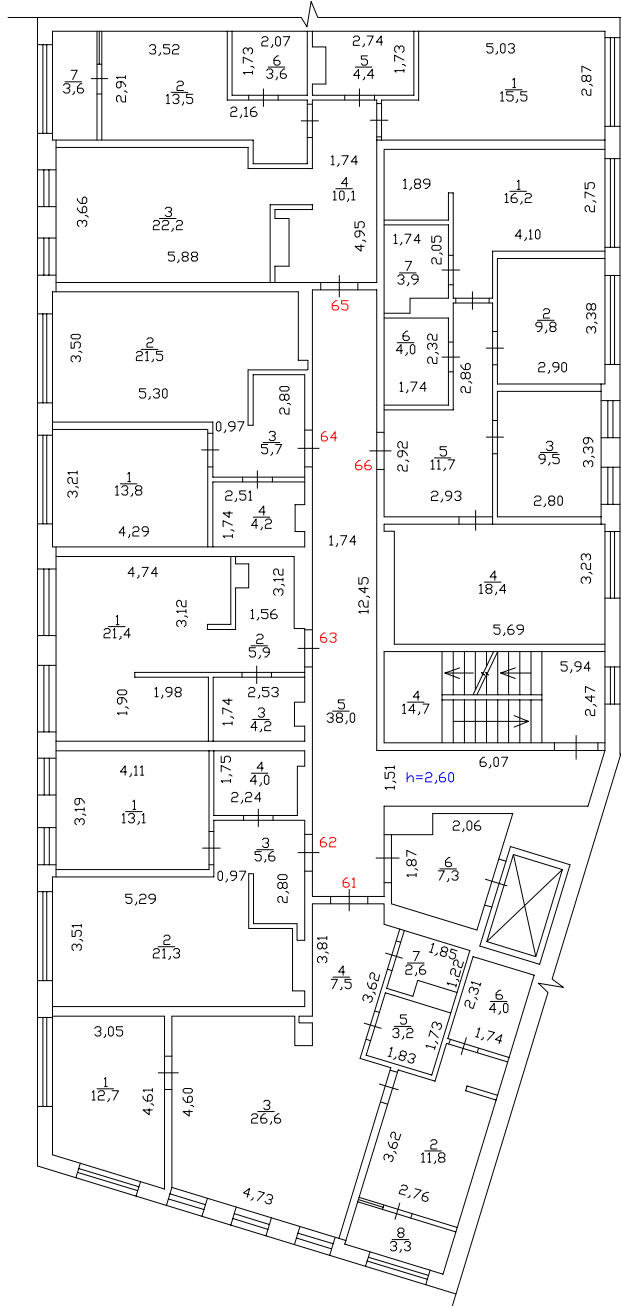


Масштаб 1:200

4 этаж  
2 подъезд




Масштаб 1:200

5 этаж  
2 подъезд

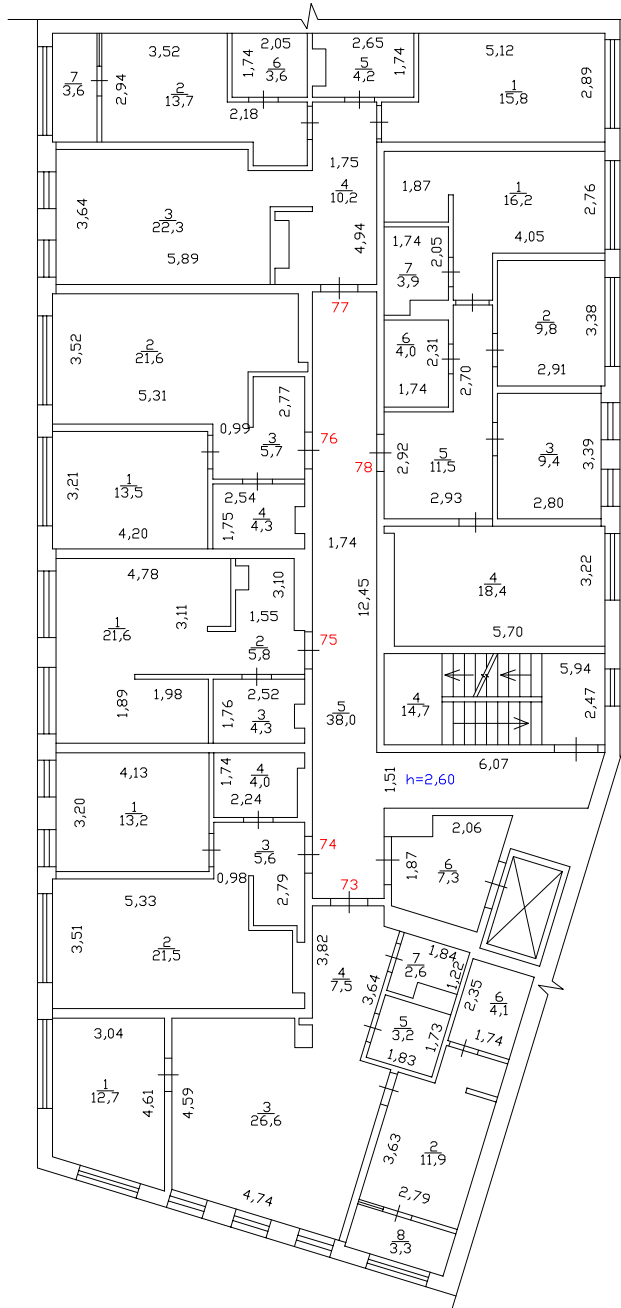


Масштаб 1:200

6 этаж  
2 подъезд

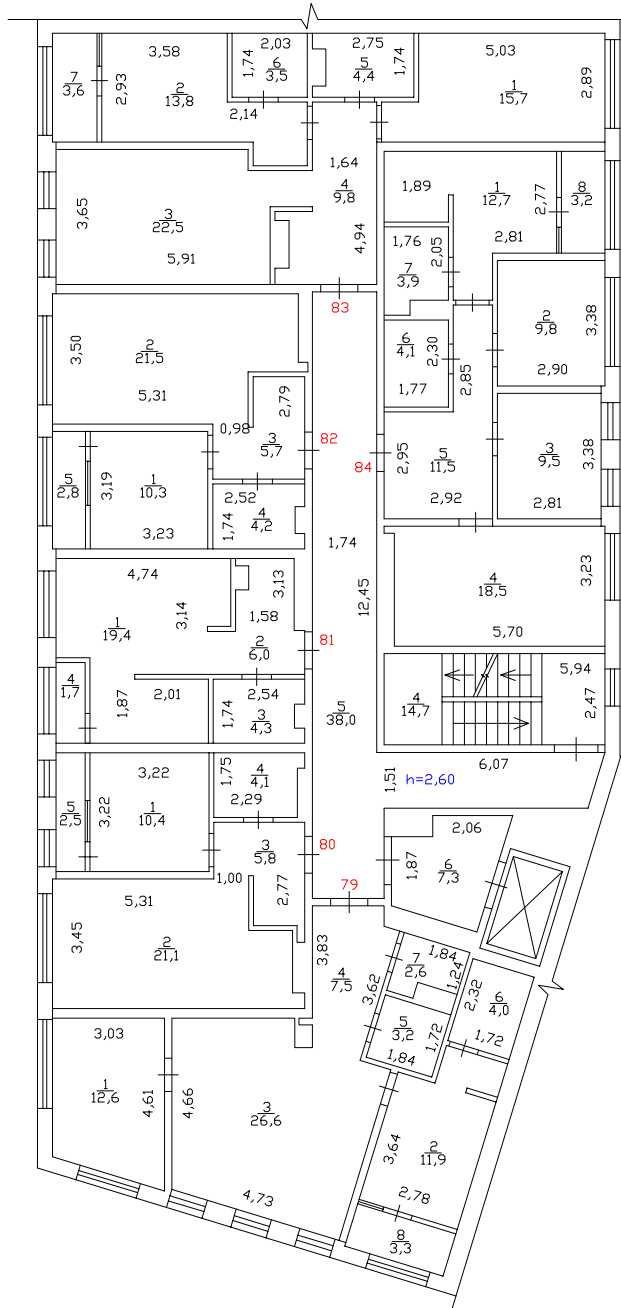


Масштаб 1:200

7 этаж  
2 подъезд

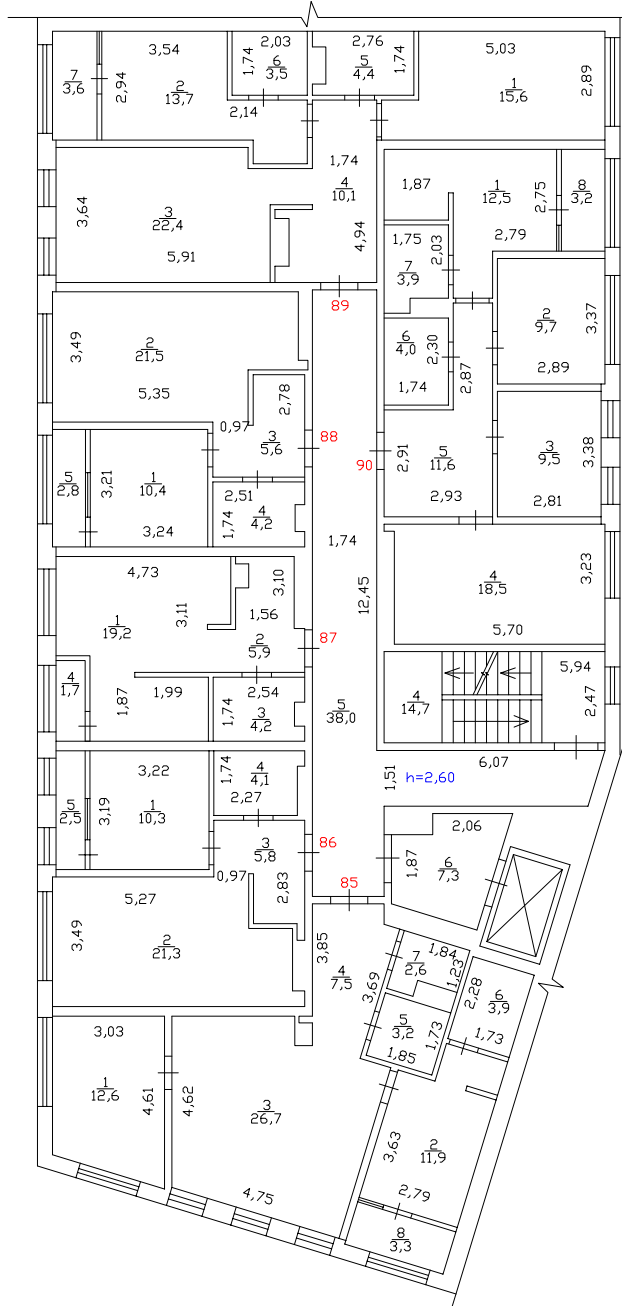

Масштаб 1:200


8 этаж  
2 подъезд

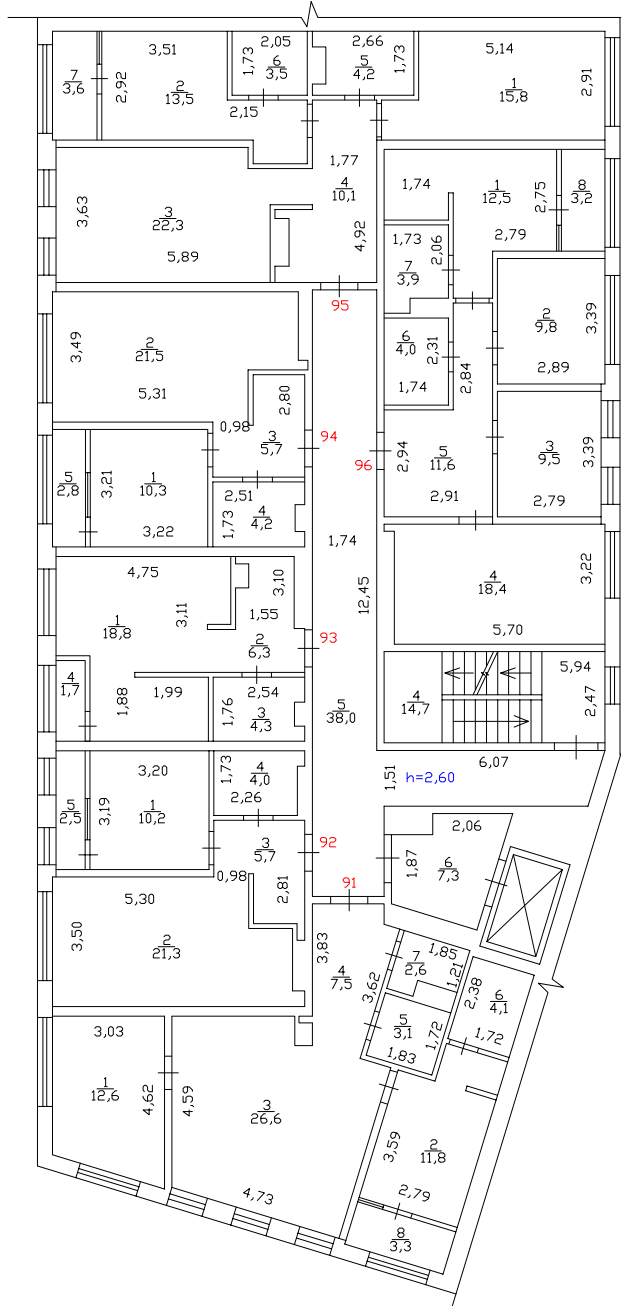

Масштаб 1:200




9 этаж  
2 подъезд

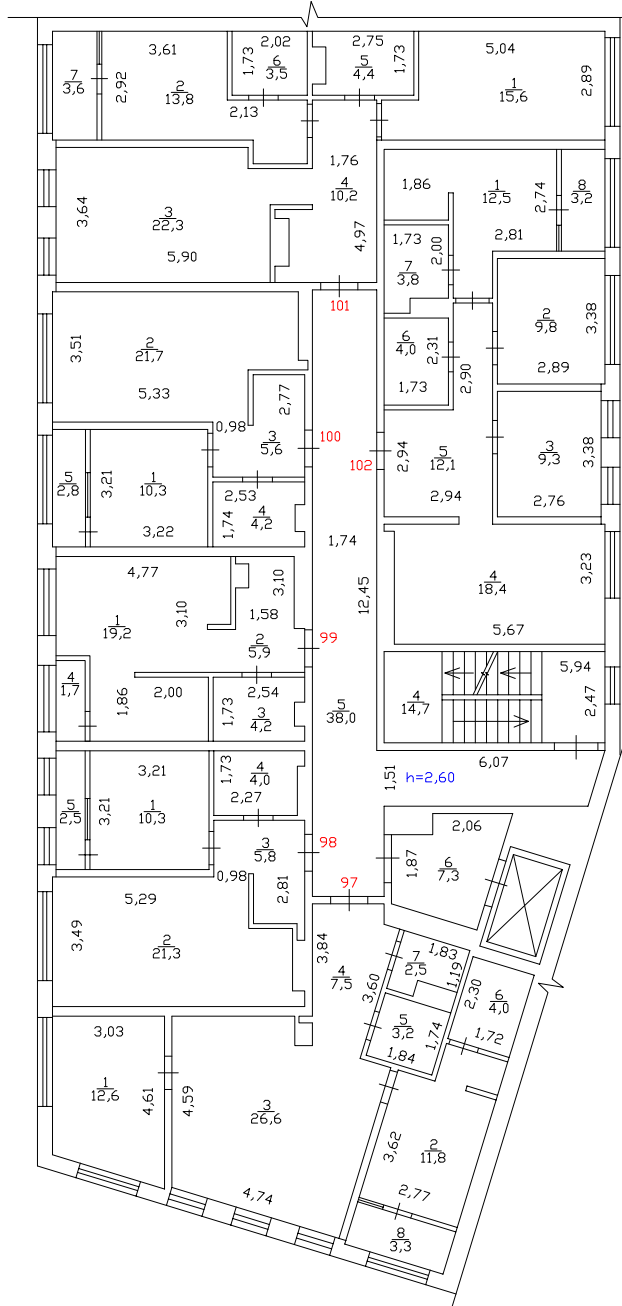


Масштаб 1:200

10 этаж  
2 подъезд

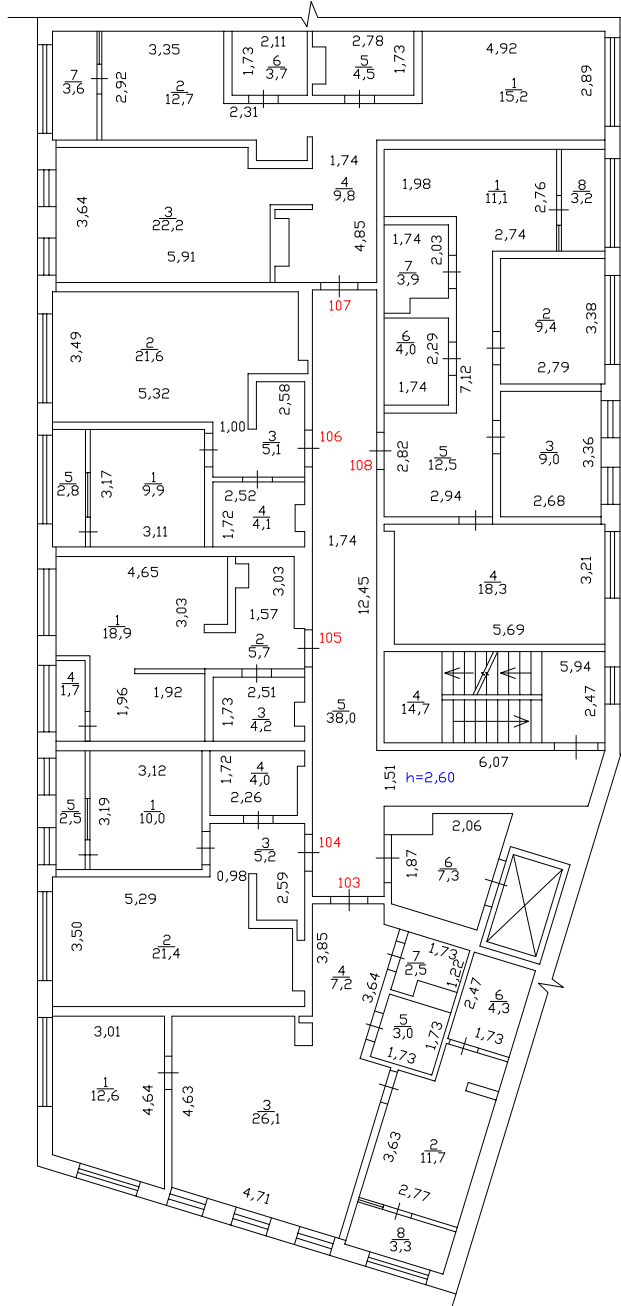

Масштаб 1:200

Выход на кровлю  
2 подъезд

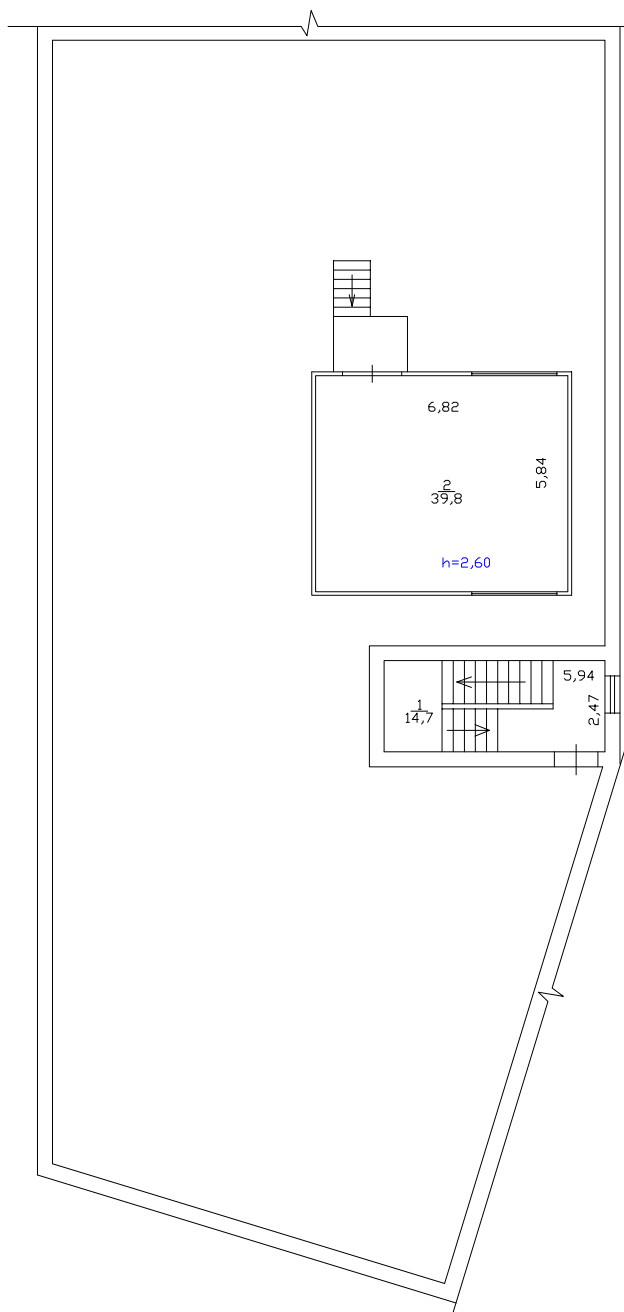

Масштаб 1:200